



לקוח לדוגמא  
פרוייקט לדוגמא

הוכן עבור: דוגמא

סדרה די-טק תשתיות			
סמל	שם	צבע	תיאור
Txt-Bus	בוס	צהוב	בוס
Txt-Horsho	הורשה	ירוק	הורשה
Txt-Hot	חם	אדום	חם
Txt-Hotmat	HASHMAL	אדום	החמור
Txt-Unknown	UNKNOWN	ירוק	לא ידוע
Txt-Water	WATER	כחול	מים
Txt-Muz	MUZ	אדום	מוז
Txt-Ranzor	RANZOR	אדום	רנזור
Txt-Teura	TEURA	אדום	הצורה

סמל	שם	תיאור
Symbol	סמל	סמל
Symbol	סמל	סמל
Symbol	סמל	סמל

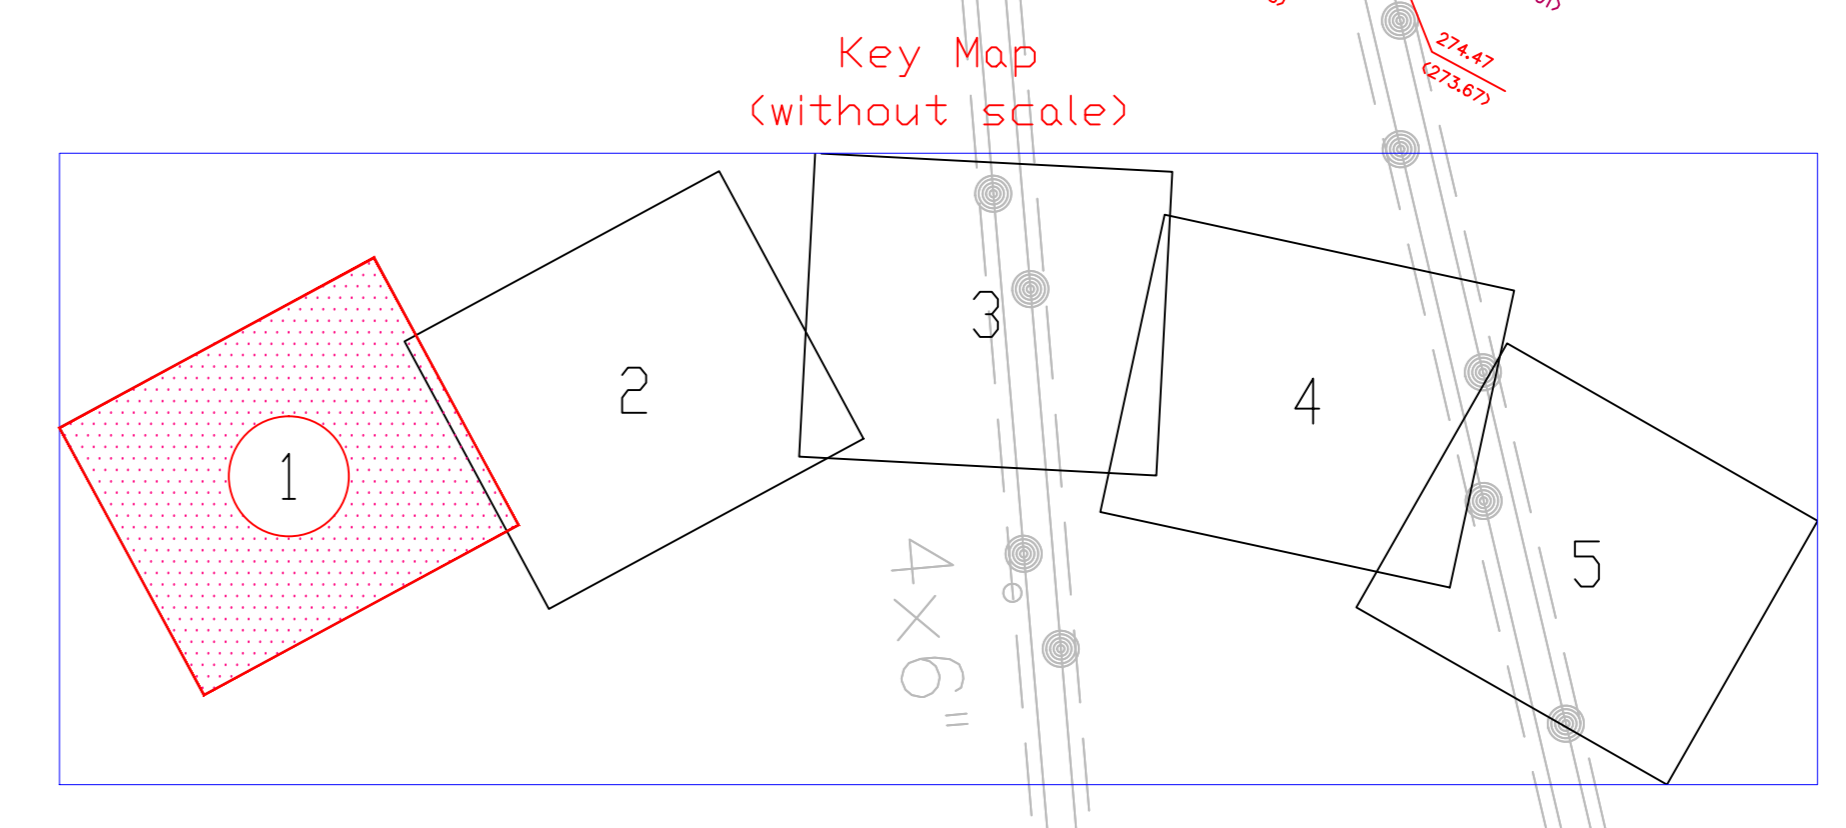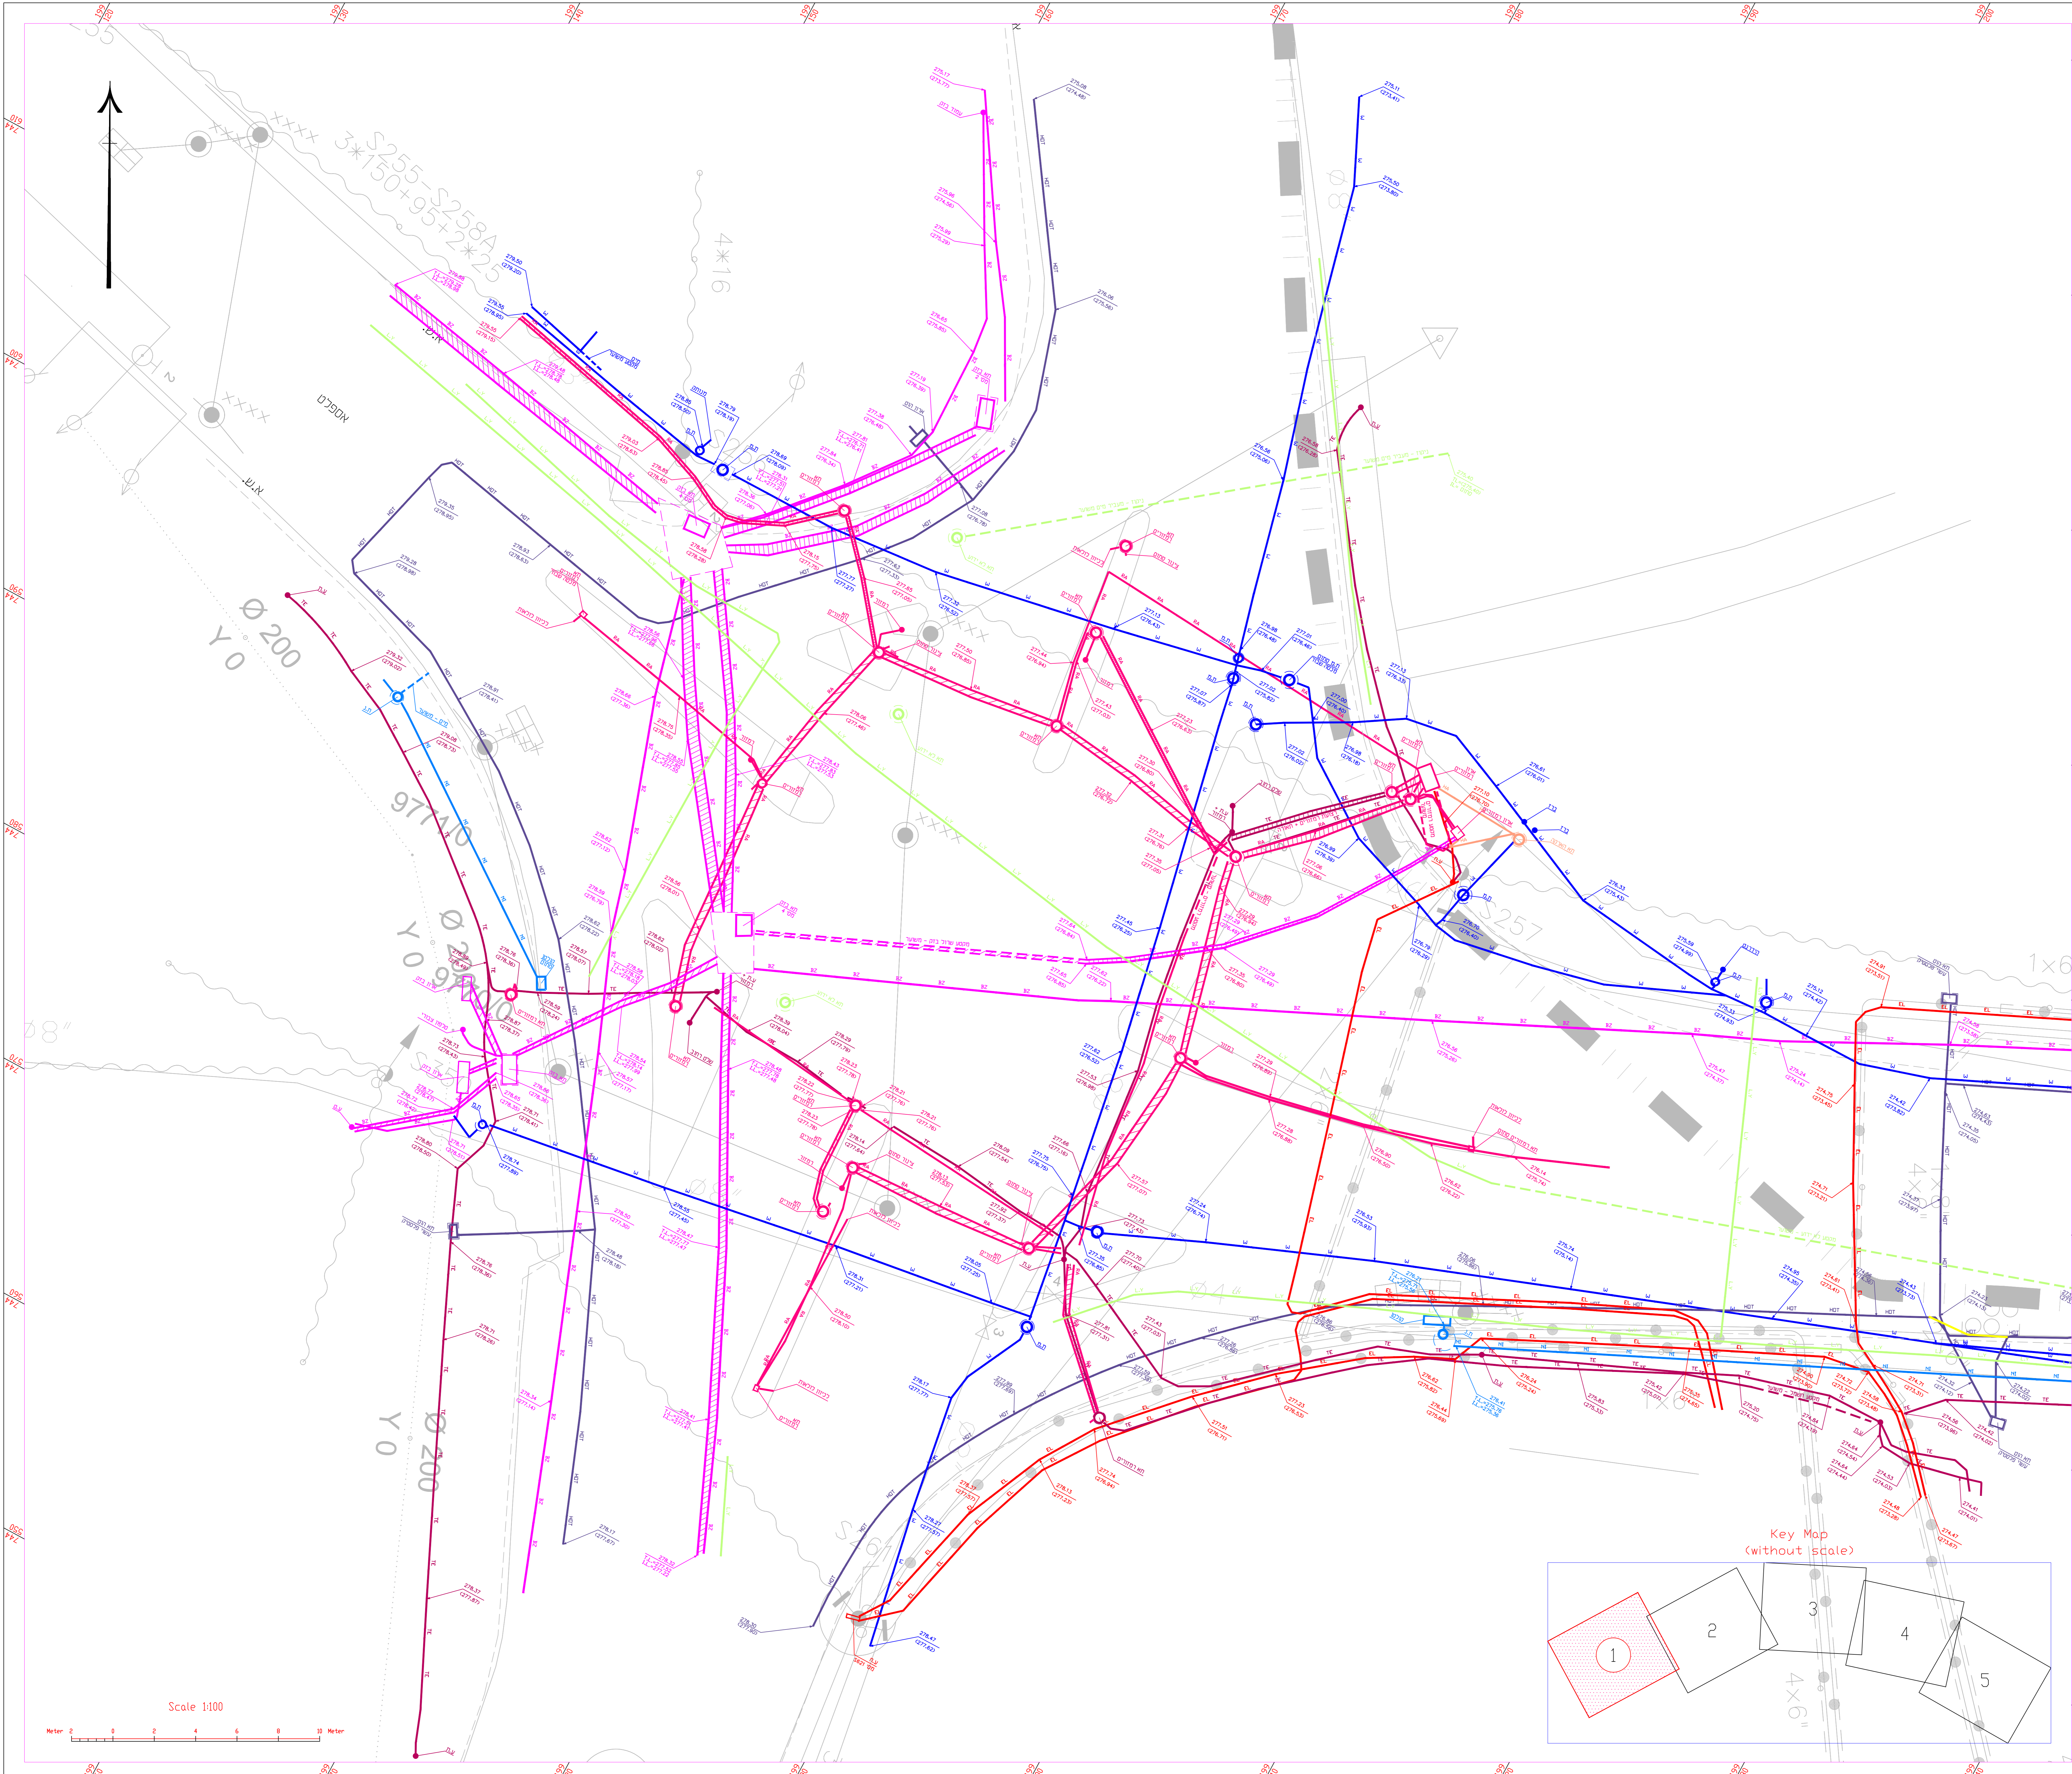

**די-טק תשתיות בע"מ**  
 ייעוץ, תכנון, תחזוקה ושיפוץ תשתיות חשמליות ללא חיסור  
 באמצעות שיטות מתקדמות

טל' 09-8944942  
 פקס' 09-8944982  
 www: D-tech-inf.co.il  
 E-mail: office@d-tech-inf.co.il

PRJ:ECT דוגמא  
 PLAN התכנית  
 איתור חישוף ומיפוי תשתיות תת"ק  
 1:100  
 24.01.2013  
 602415 D.O.K  
 09/13